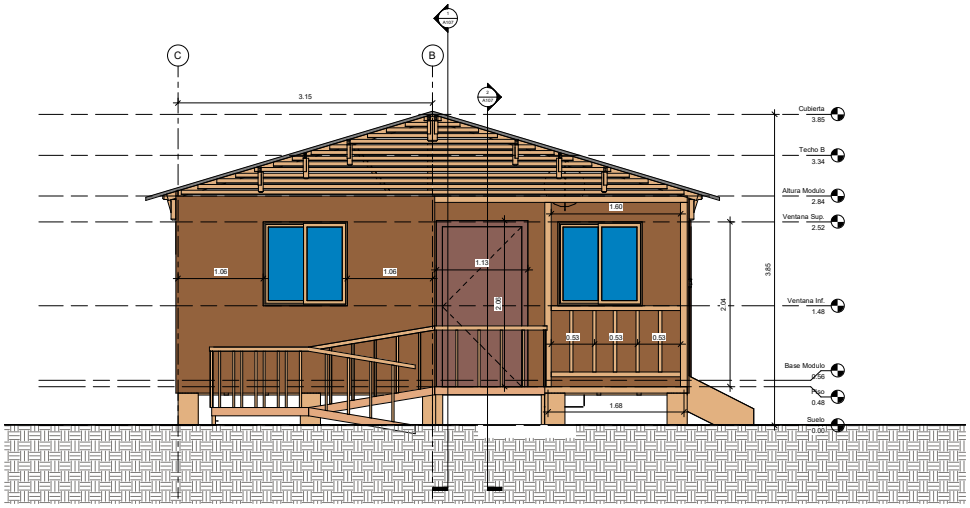

1 Norte
1 : 20

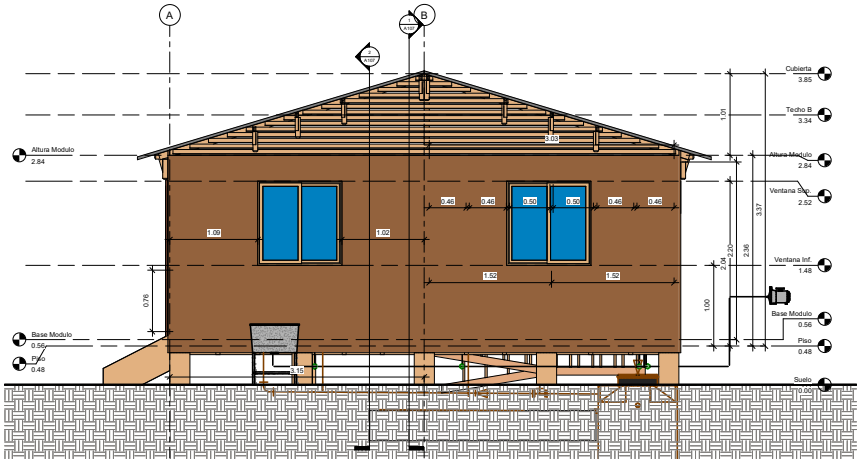

2 Sur
1 : 20

MadeTec
Carpintería Integral con calidad total

Contacto
Nombre
Direccion
Telefono
Fax
e-mail

No.	Descripcion	Fecha

Contratante:

MIDUVI

Elevaciones Norte, Sur

Numero de Proyecto	0001
Fecha	05/09/18
Responsable Tecnico	Ing. Andres Cedeño T.

A105

Escala 1 : 20

28/09/2018 13:04:48