


1 Este
1 : 20

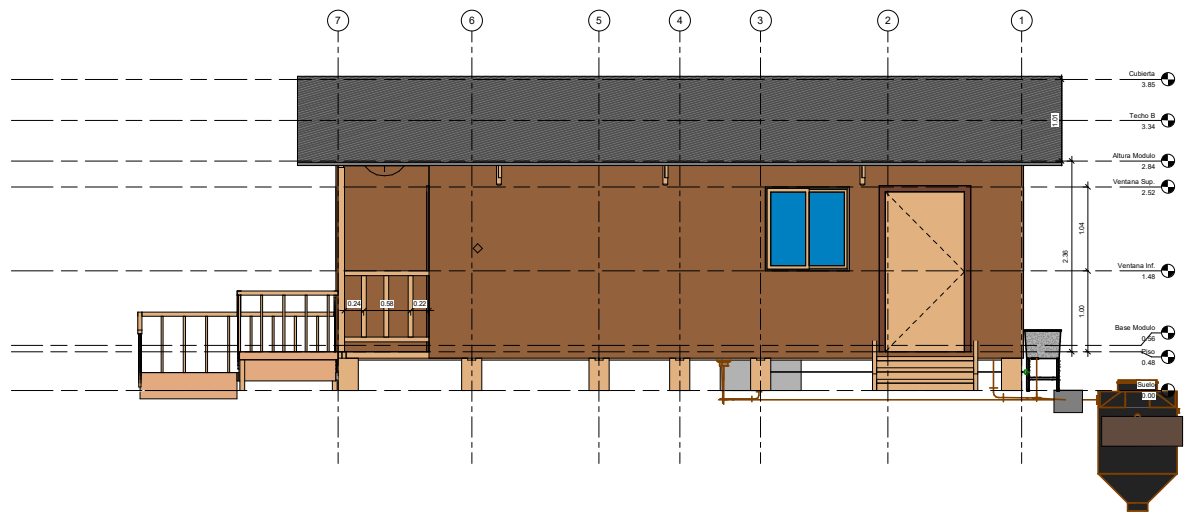

Contacto:
Nombre:
Dirección:
Teléfono:
Fax:
e-mail:

No.	Descripción	Fecha

Contratante:
MIDUVI
Elevaciones
Este, Oeste

Número de Proyecto: 0001
Fecha: 05/09/18
Responsable Técnico:
Ing. Andres Cedeño T.

A106

Escala: 1 : 20