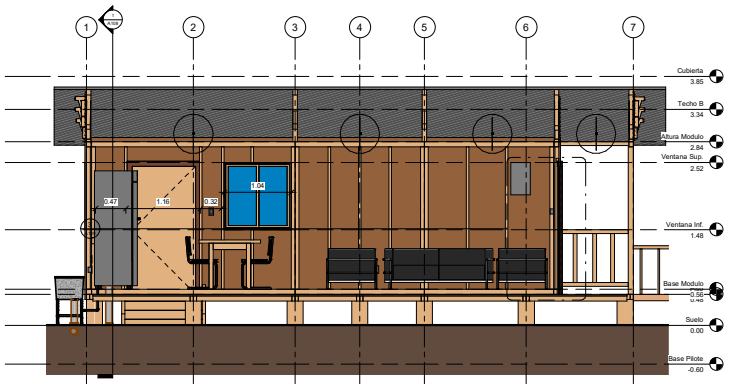

2 Seccion 2
1 : 25

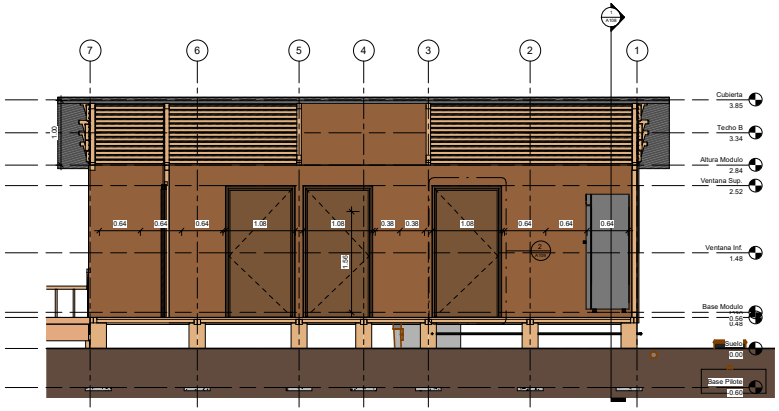

1 Seccion 1
1 : 25

MadeTec
Carpintería Integral con calidad total

Contacto
Nombre
Direccion
Telefono
Fax
e-mail

No.	Descripcion	Fecha

Contratante:

MIDUVI

Cortes Longitudinales

Numero de Proyecto	0001
Fecha	05/09/18
Responsable Tecnico	Ing. Andres Cedeño T.

A107

Escala 1 : 25

28/09/2018 13:05:38